


- Rete elettrica (P.T.C.P. 2010 - art.91)**
- Rete elettrica a media tensione**
- cavo aereo e relativa distanza di prima approssimazione (Dpa fornita da comunicazione ENEL)
 - cavo interrato
 - cabina elettrica di trasformazione media tensione
- Rete elettrica ad alta tensione**
- cavo aereo esistente e relativa distanza di prima approssimazione (Dpa fornita da comunicazione TERNA spa)
 - stazione alta tensione
- Impianti fissi di telefonia mobile (L.R. 30/2000 e artt. 3,6 della relativa direttiva di applicazione)**
- stazioni radio-base per telefonia mobile esistenti e provvisorie
 - stazioni radio-base per telefonia mobile di progetto
- Impianti fissi radio - televisivi (Norme per la tutela e la salvaguardia dell'ambiente dall'inquinamento elettromagnetico - Art. 4)**
- antenne radio TV e fasce di rispetto
- Strade esistenti e di progetto e relativa fascia di rispetto ("Nuovo codice della strada", D.L. 285/92 e rel. agg., DPR 753/80)**
- strada extra-urbana secondaria esistente di interesse statale - categoria C
 - strada extra-urbana secondaria esistente e di progetto di interesse provinciale - categoria C
 - strada extra-urbana secondaria esistente di interesse intercomunale - categoria C
 - strade urbane ed extraurbane esistenti e di progetto di interesse comunale - categoria F
 - linea ferroviaria
 - corridoio di salvaguardia infrastrutturale
- Aree di salvaguardia delle captazioni ad uso idropotabile (D.Lgs 3 Aprile 2006 n. 152)**
- Zona di rispetto dei pozzi ad uso idropotabile con criterio geometrico (raggio 200m) - D.Lgs 152/2006
 - Zona di rispetto dei pozzi ad uso idropotabile con criterio temporale (isocrona di 60 giorni)
 - Zona di rispetto allargata dei pozzi ad uso idropotabile con criterio temporale (isocrona 365 giorni)
- Perimetro centro abitato**
- Confini comunali**

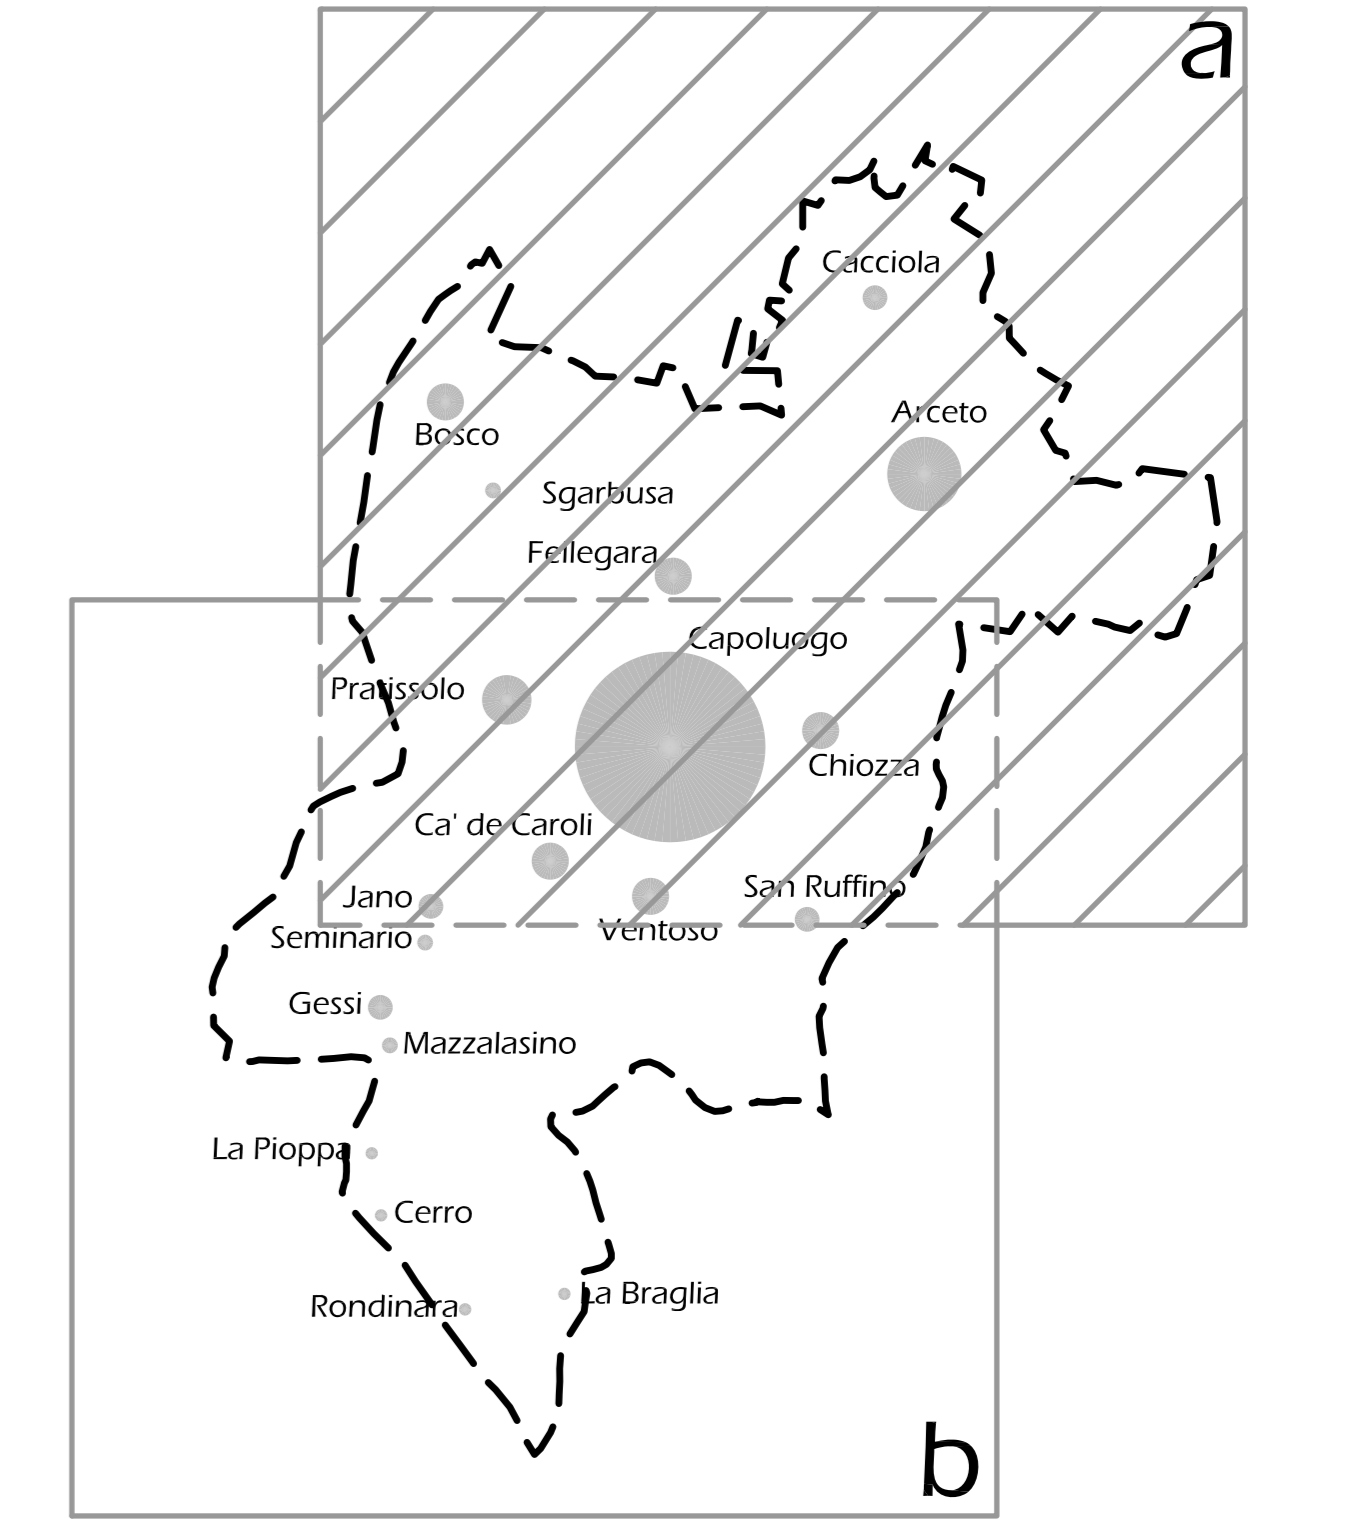

Provincia di Reggio Emilia
Comune di Scandiano

Quadro conoscitivo DIAP
 direttore DIAP: Patrizia Gabellini
 responsabile scientifico: Piergiorgio Vitillo
 gruppo di ricerca: Paolo Galuzzi, Piergiorgio Vitillo, Elena Solero
 laboratorio labURB: Matteo Doni, Giuseppe Fiorillo, Elisabetta Troglio
 Documento Preliminare: Federico Oliva

Schedatura edifici storici di interesse sovracomunale
 AEstudio: Enrico Baschieri, Collaboratrici: Anne Friederike Goy, Valentina Bennati

Aspetti Geologici e Idrogeologici
 Studio idrogeotecnico associato: Efram Ghezzi, Pietro Breviglieri, Silvia Besana

Amministrazione comunale
 Sindaco: Angelo Giovannetti
 Assessore all'urbanistica: Alessio Mammì
 Assessore all'urbanistica: Paolo Piccinini
 Settore uso e assetto del territorio: Milly Ghidini
 Servizio territorio urbanistica e ambiente: Elisabetta Mattioli
 Progettista:

PSC
 Piano Strutturale Comunale

Piano Strutturale Comunale

Piano Strutturale Comunale

scala 1:10.000

PSC 2.7a

Il Piano Strutturale Comunale
Vincoli infrastrutturali

adozione: Febbraio 2009
 approvazione: Luglio 2011



Casalgrande