

COMUNE DI
SCANDIANO


VAR. GEN.
PPR G

PROVINCIA DI REGGIO EMILIA


ART. 14, COM. 4/7/8, STATUTO
COMUNALE (L. 11/10/1978)

VIABILITA'
E ZONIZZAZIONE
DEI CENTRI

STATO MODIFICATO

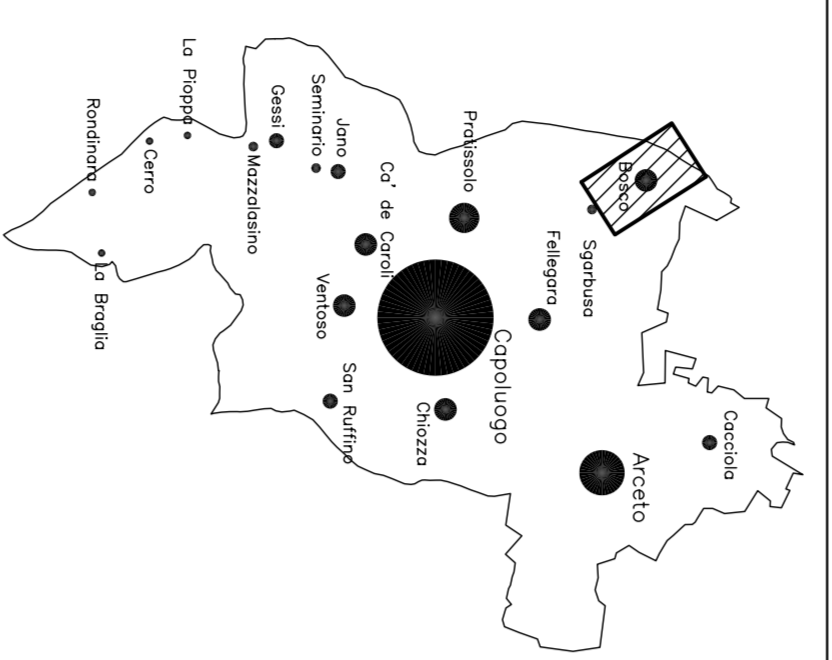

TAV. 13.10
SCALA 1:2000

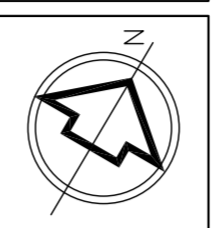

BOSCO

16° VARIANTI PARZIALE AL PRG
IN SENSO ART. 14 E 15 DELLA LEG. 47/78
APPROVATA CON D.D.C. N. 101 DEL 27/08/2005
APPROVATA CON D.D.C. N. 101 DEL 27/08/2005

