

CC CENTRO COOPERATIVO DI PROGETTAZIONE ARCHITETTURA INGEGNERIA URBANISTICA
Via S. Felice 10 - 41012 Scandiano (RE) - Tel. 0522/50099 - Fax 0522/50094 - E-mail: info@ccp.it

COMUNE DI
SCANDIANO
PROVINCIA DI REGGIO EMILIA


VAR. GEN.
PPRG
ART. 14, LEGGE 47/78 SOSTITUITO
DAL D. L. N. 111/85 ART. 29

ADOTTATA CON D.C. n. 49 DEL 04-04-97 MODIFICATA CON D.C. n. 44 DEL 30-06-98 IN CONSEGUENZA AL PASSERIO
APPROVATA CON D.C. n. 1802 DEL 19-10-98


Scala: 1:2000

VIABILITA'
E ZONIZZAZIONE
DEI CENTRI

PROGETTO

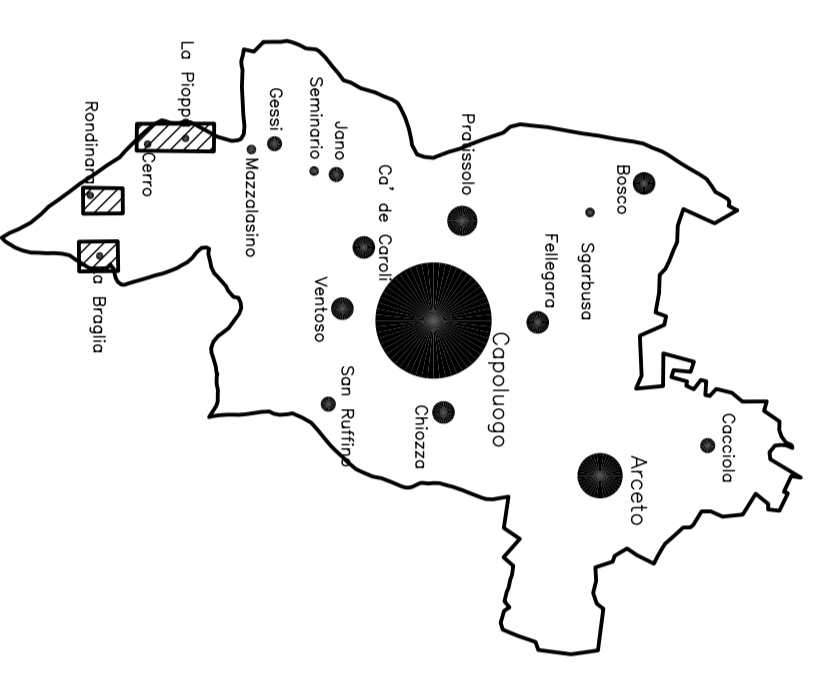

TAV. 13.12
SCALA 1:2000

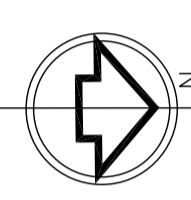

LA PIOPPA-CERRO
RONDINARA-LA BRAGLIA

16° VARIANTE PARZIALE AL PRG
A SEDE ART. 14 E 15 DELLA LEGGE 47/78
APPROVATA CON D.C. n. 101 DEL 27/09/2005
APPROVATA CON D.C. n. 101 DEL 27/09/2005
DEL
PRG n. 13188/17/2004/44 1/2005/27

