

PROVINCIA DI REGGIO EMILIA
COMUNE DI SCANDIANO

TAVOLA:

2

SCALA:

1:100

RIF. CATASTALI:

PRATICA:

FILE DWG:

Data	Dts.	Visto	Descrizione
------	------	-------	-------------

lug. 2017			
-----------	--	--	--

COMMITTENTE:


Comune di Scandiano
Corso Vallisneri n. 6
42019 Scandiano (RE)

PROGETTISTA:


dott. ing. Giordano Beneventi
Via E. Zaccagni n. 5/1
42020 Albinea (RE)
tel. 333/3931967

PROGETTO
DEFINITIVO-ESECUTIVO
INTERVENTI DI RIQUALIFICAZIONE
ENERGETICA CON SOSTITUZIONE DI
INFISSI NELLA SCUOLA SECONDARIA DI
PRIMO GRADO "VALLISNERI" AD ARCETO

PIANO PRIMO
PROSPETTO NORD
PROSPETTO SUD
STATO DI FATTO

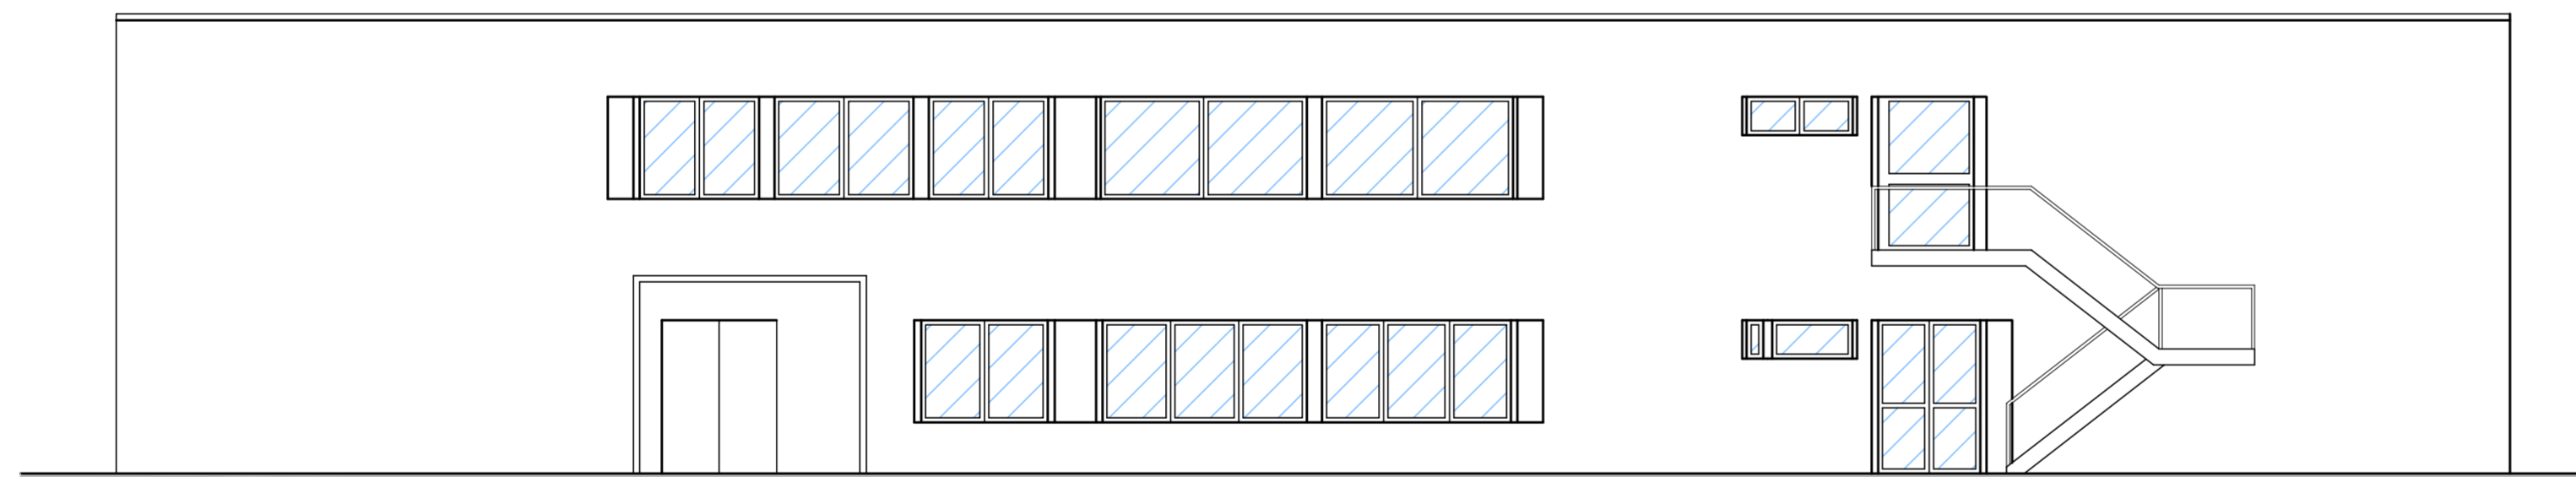

Prospetto Nord

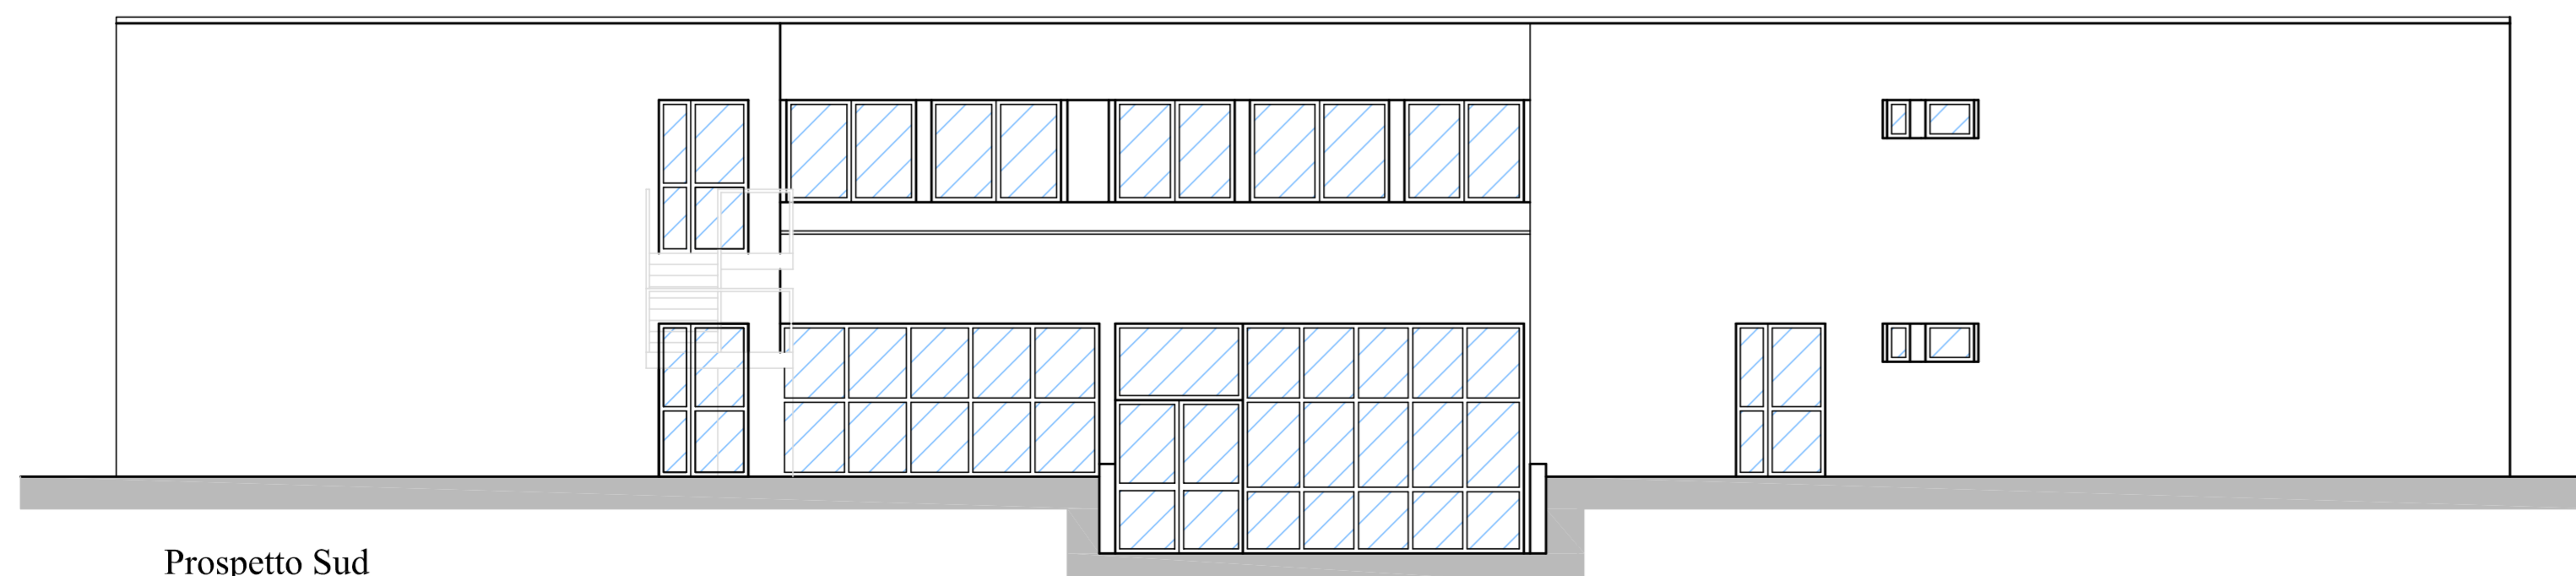

Prospetto Sud



PIANO PRIMO
SCALA 1:100

