


PROVINCIA DI REGGIO EMILIA  
COMUNE DI SCANDIANO


TAVOLA: <b>3</b>			
SCALA: 1:100			
RIF. CATASTALI:			
PRATICA:			
FILE DWG:			
Data	Dts.	Visto	Descrizione
lug. 2017			
COMMITTENTE: Comune di Scandiano Corso Vallisneri n. 6 42019 Scandiano (RE)			
PROGETTISTA: dott. ing. Giordano Beneventi Via E. Zaccani n. 5/1 42020 Albinea (RE) tel. 333/3931967			

PROGETTO  
DEFINITIVO-ESECUTIVO  
INTERVENTI DI RIQUALIFICAZIONE  
ENERGETICA CON SOSTITUZIONE DI  
INFISSI NELLA SCUOLA SECONDARIA DI  
PRIMO GRADO "VALLISNERI" AD ARCETO

PIANO TERRA  
PROSPETTO OVEST  
PROSPETTO EST  
STATO DI PROGETTO

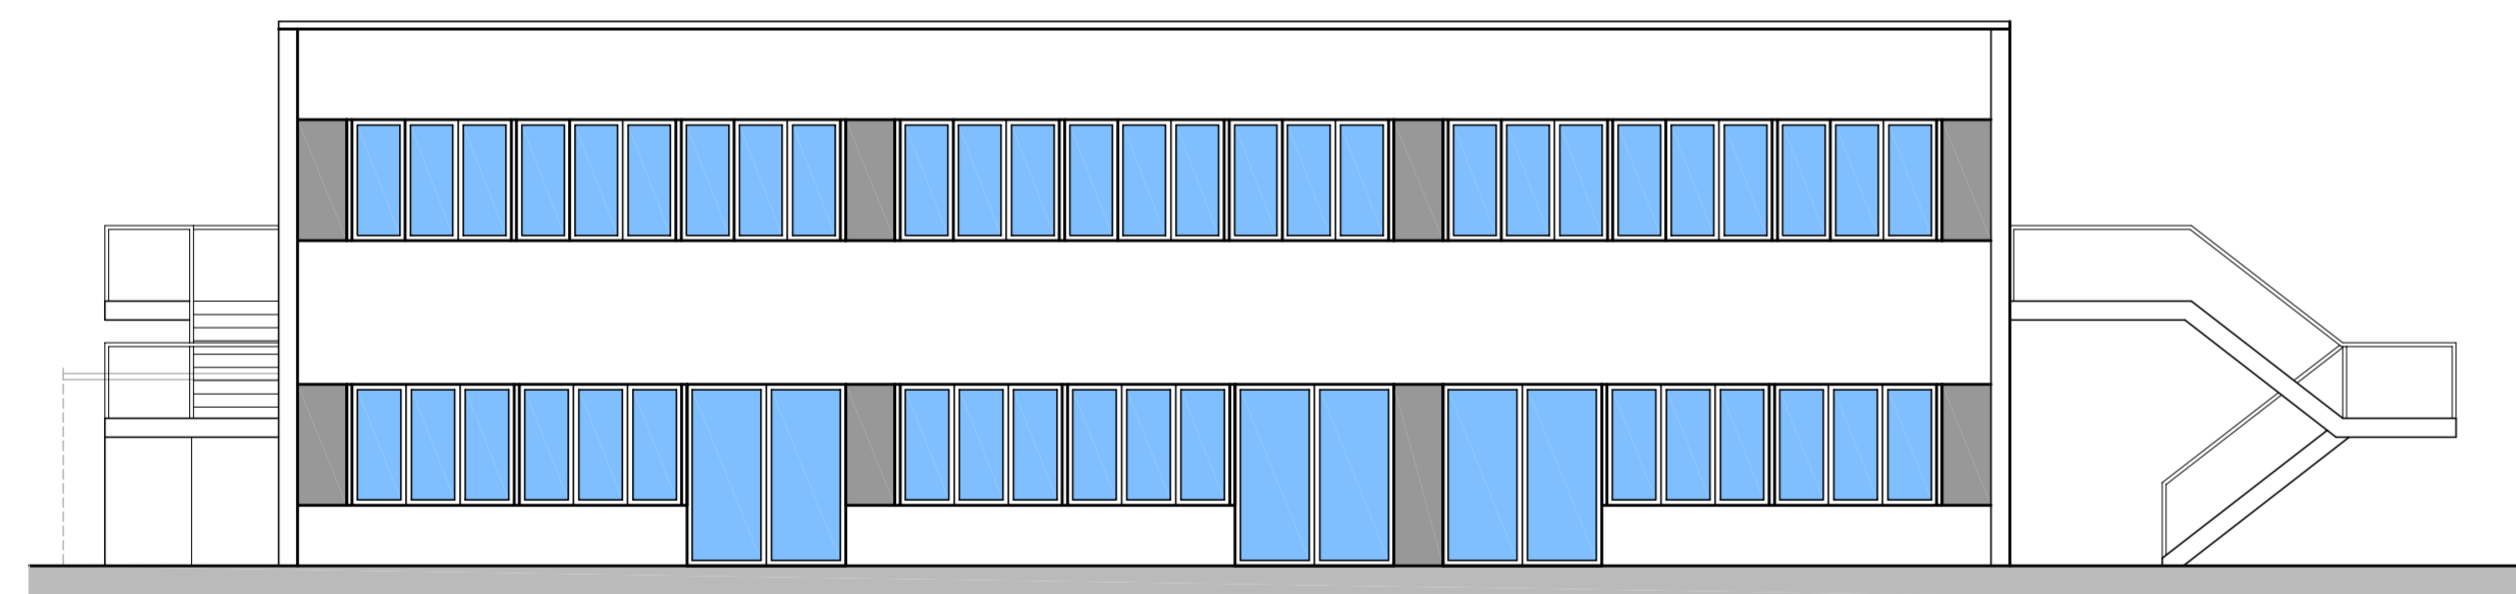


Prospetto Ovest

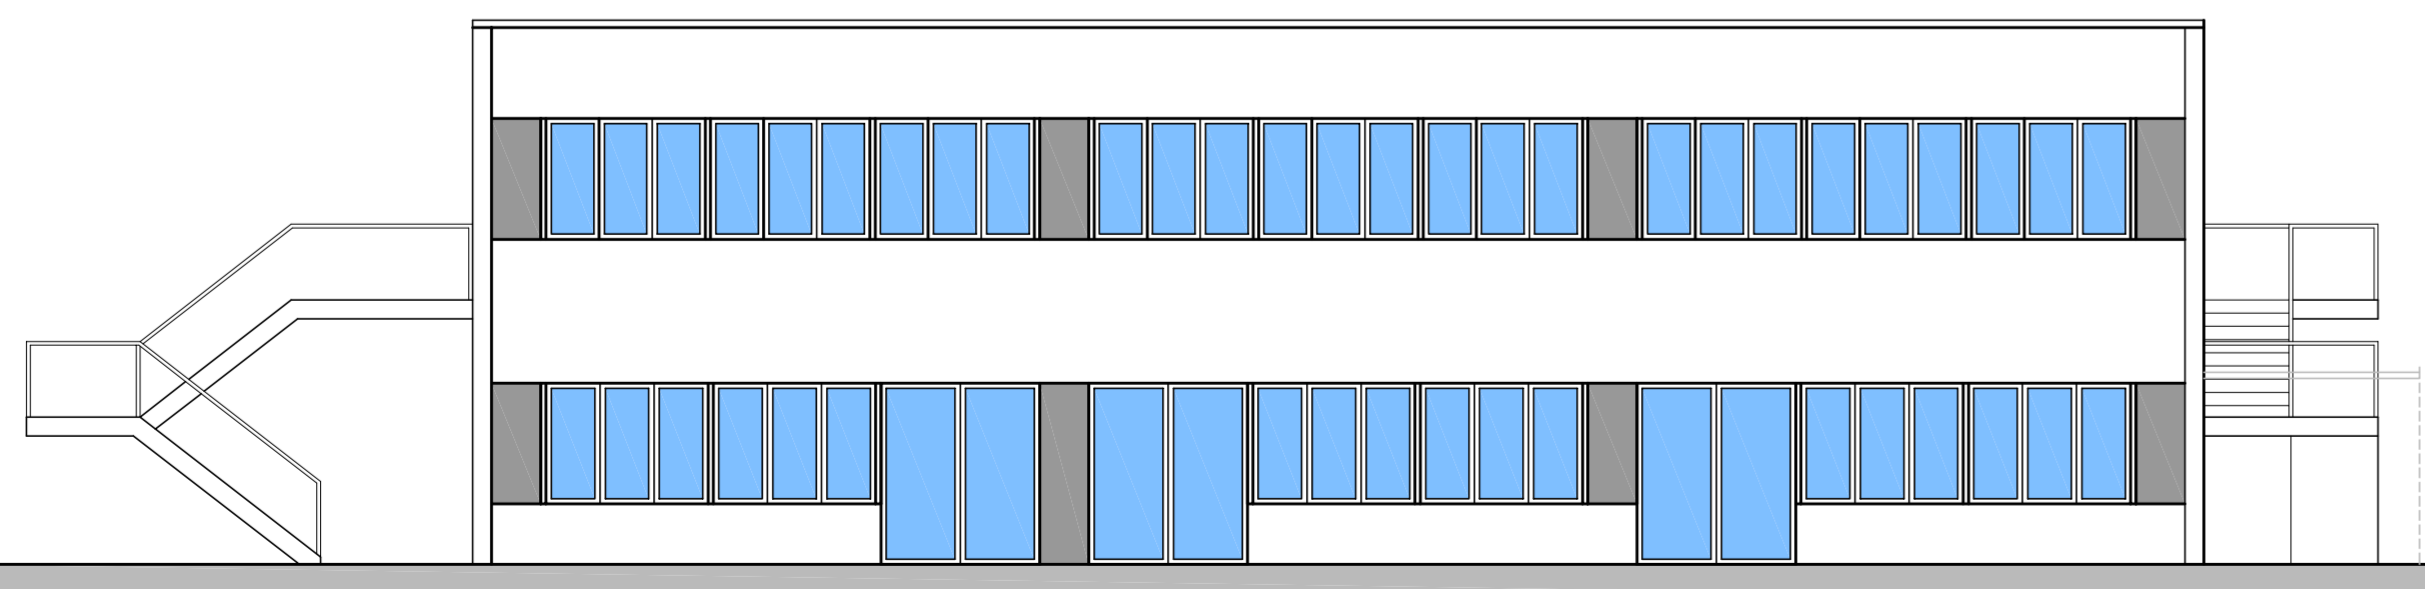

Prospetto Est

retinatura azzurra piena nei serramenti in sostituzione  
vedasi tavola abaco serramenti per corrispondenze con riferimenti in pianta

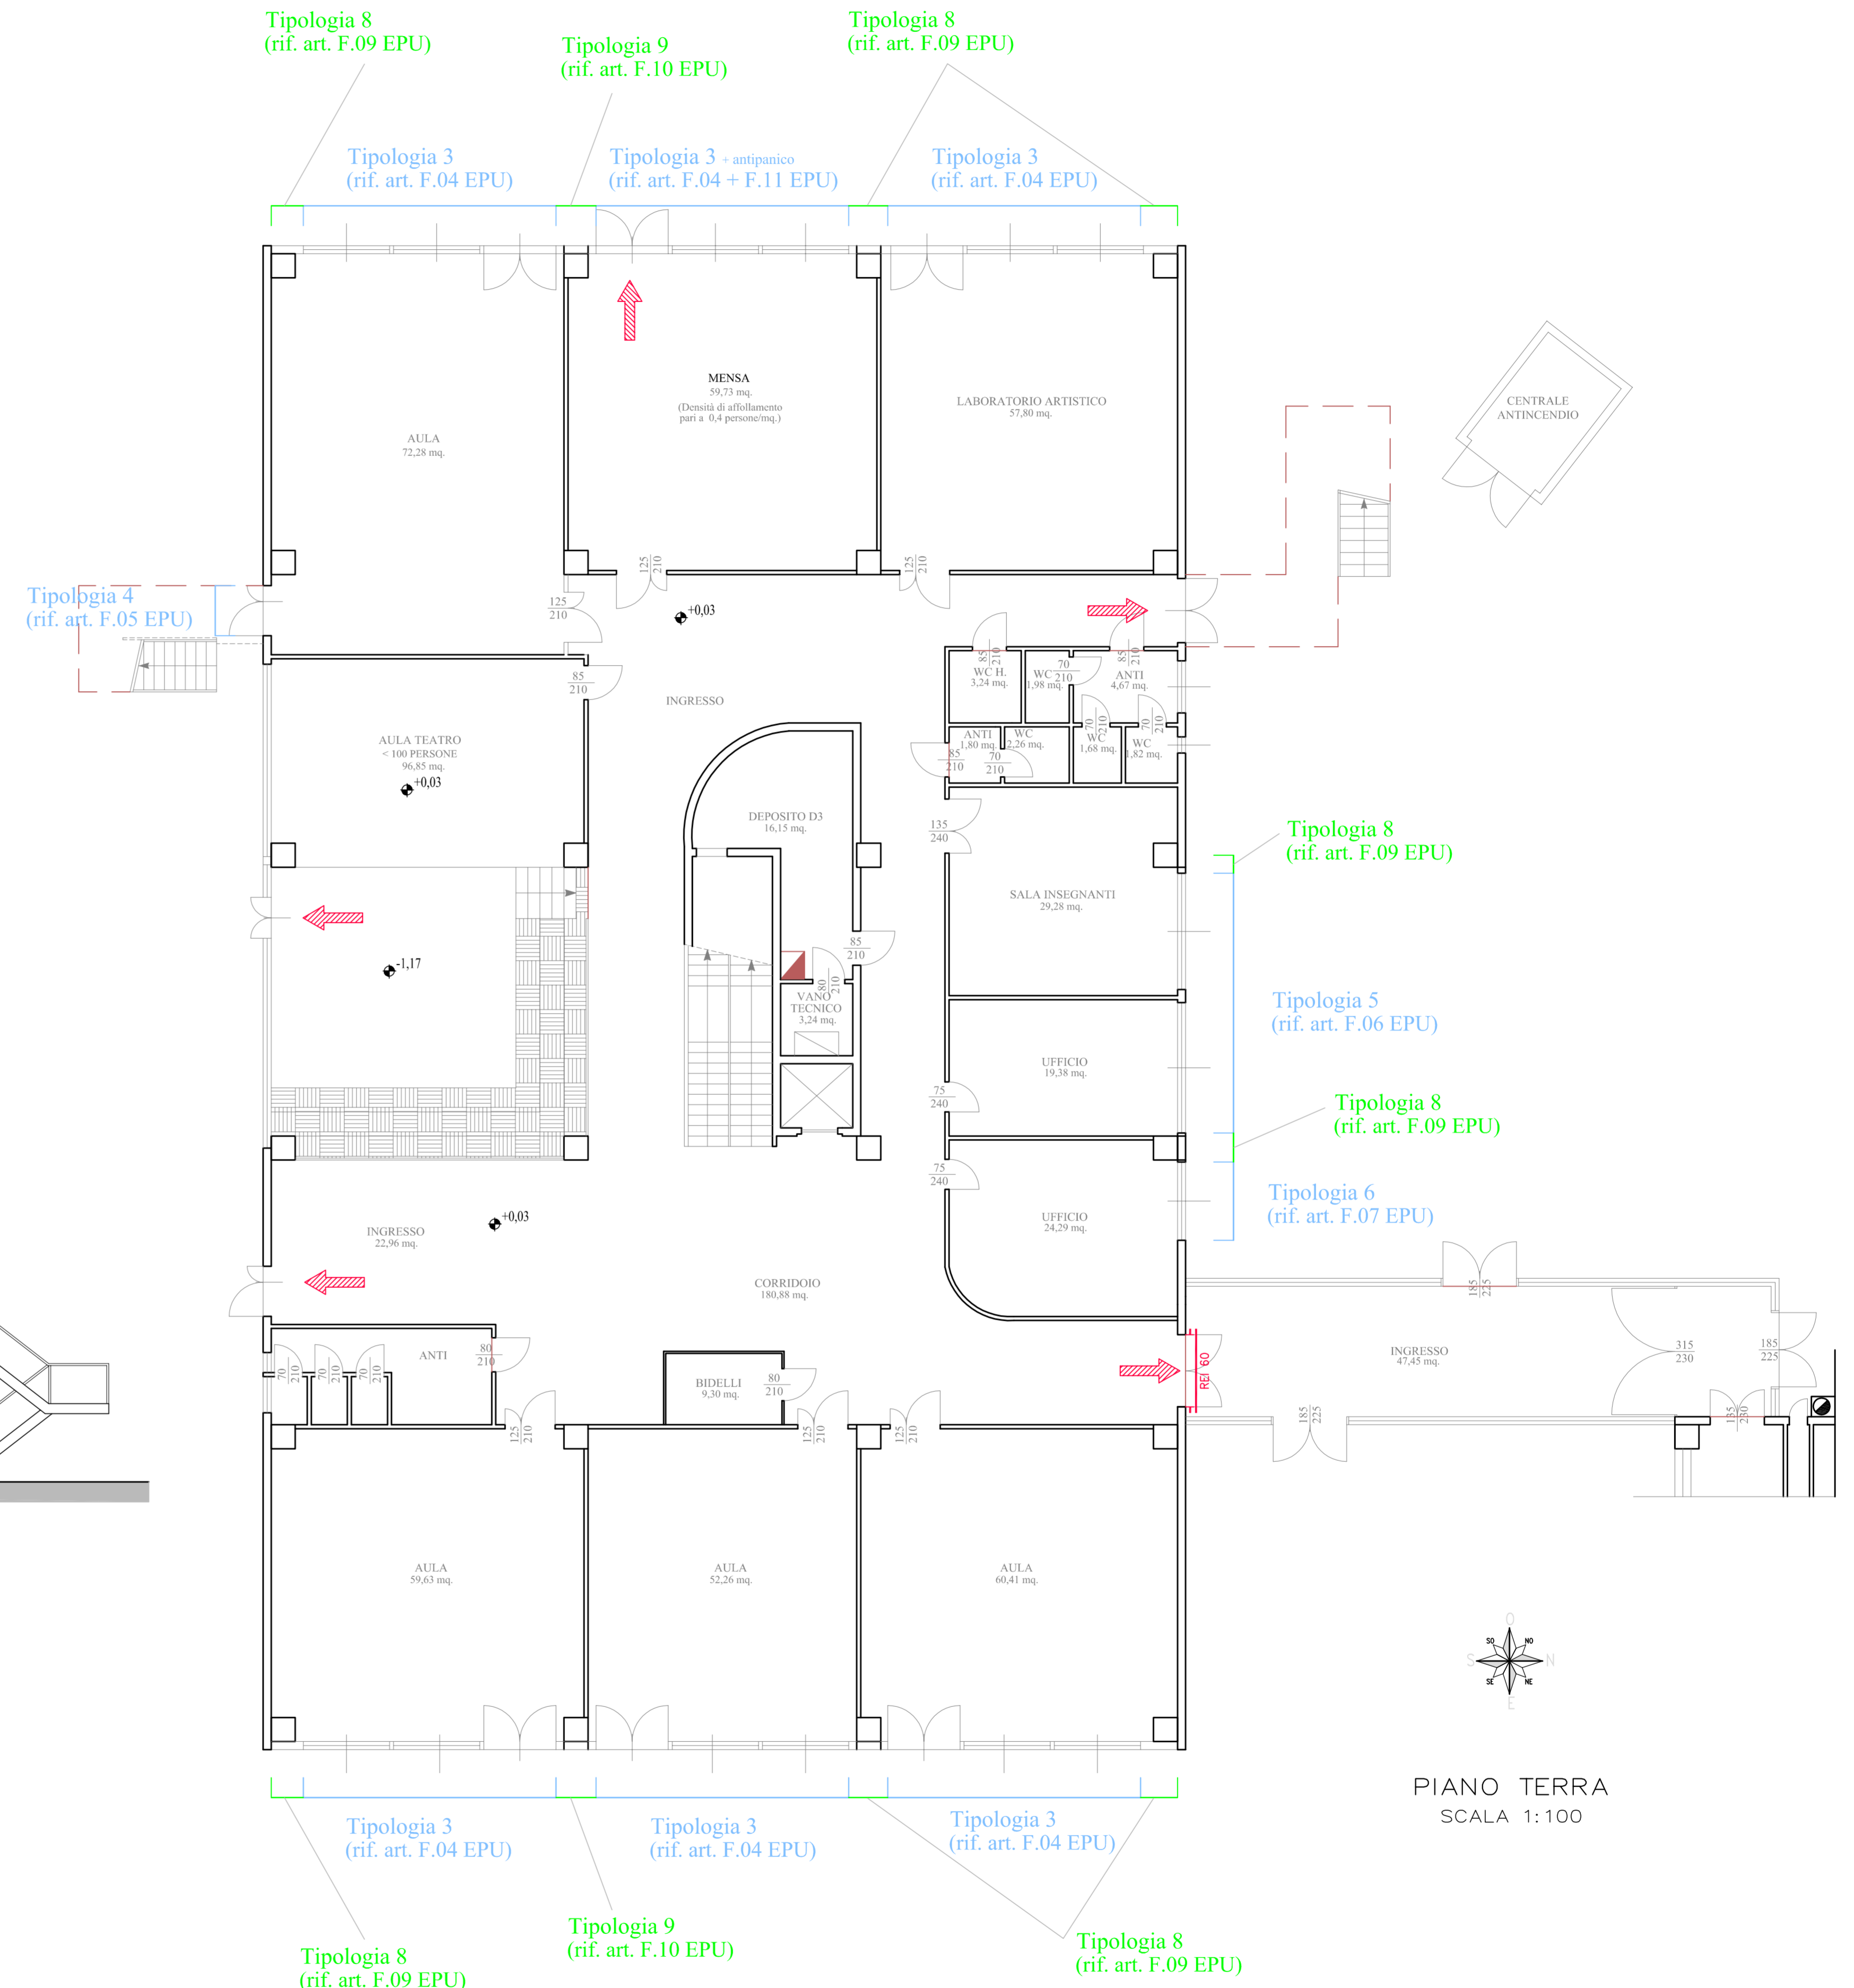

PIANO TERRA  
SCALA 1:100

NON VALIDA AI FINI ARCHITETTONICI