

CATASTALE
Foglio 27 - Mappale 158




CORTILE



INGRESSO



VISTA AEREA

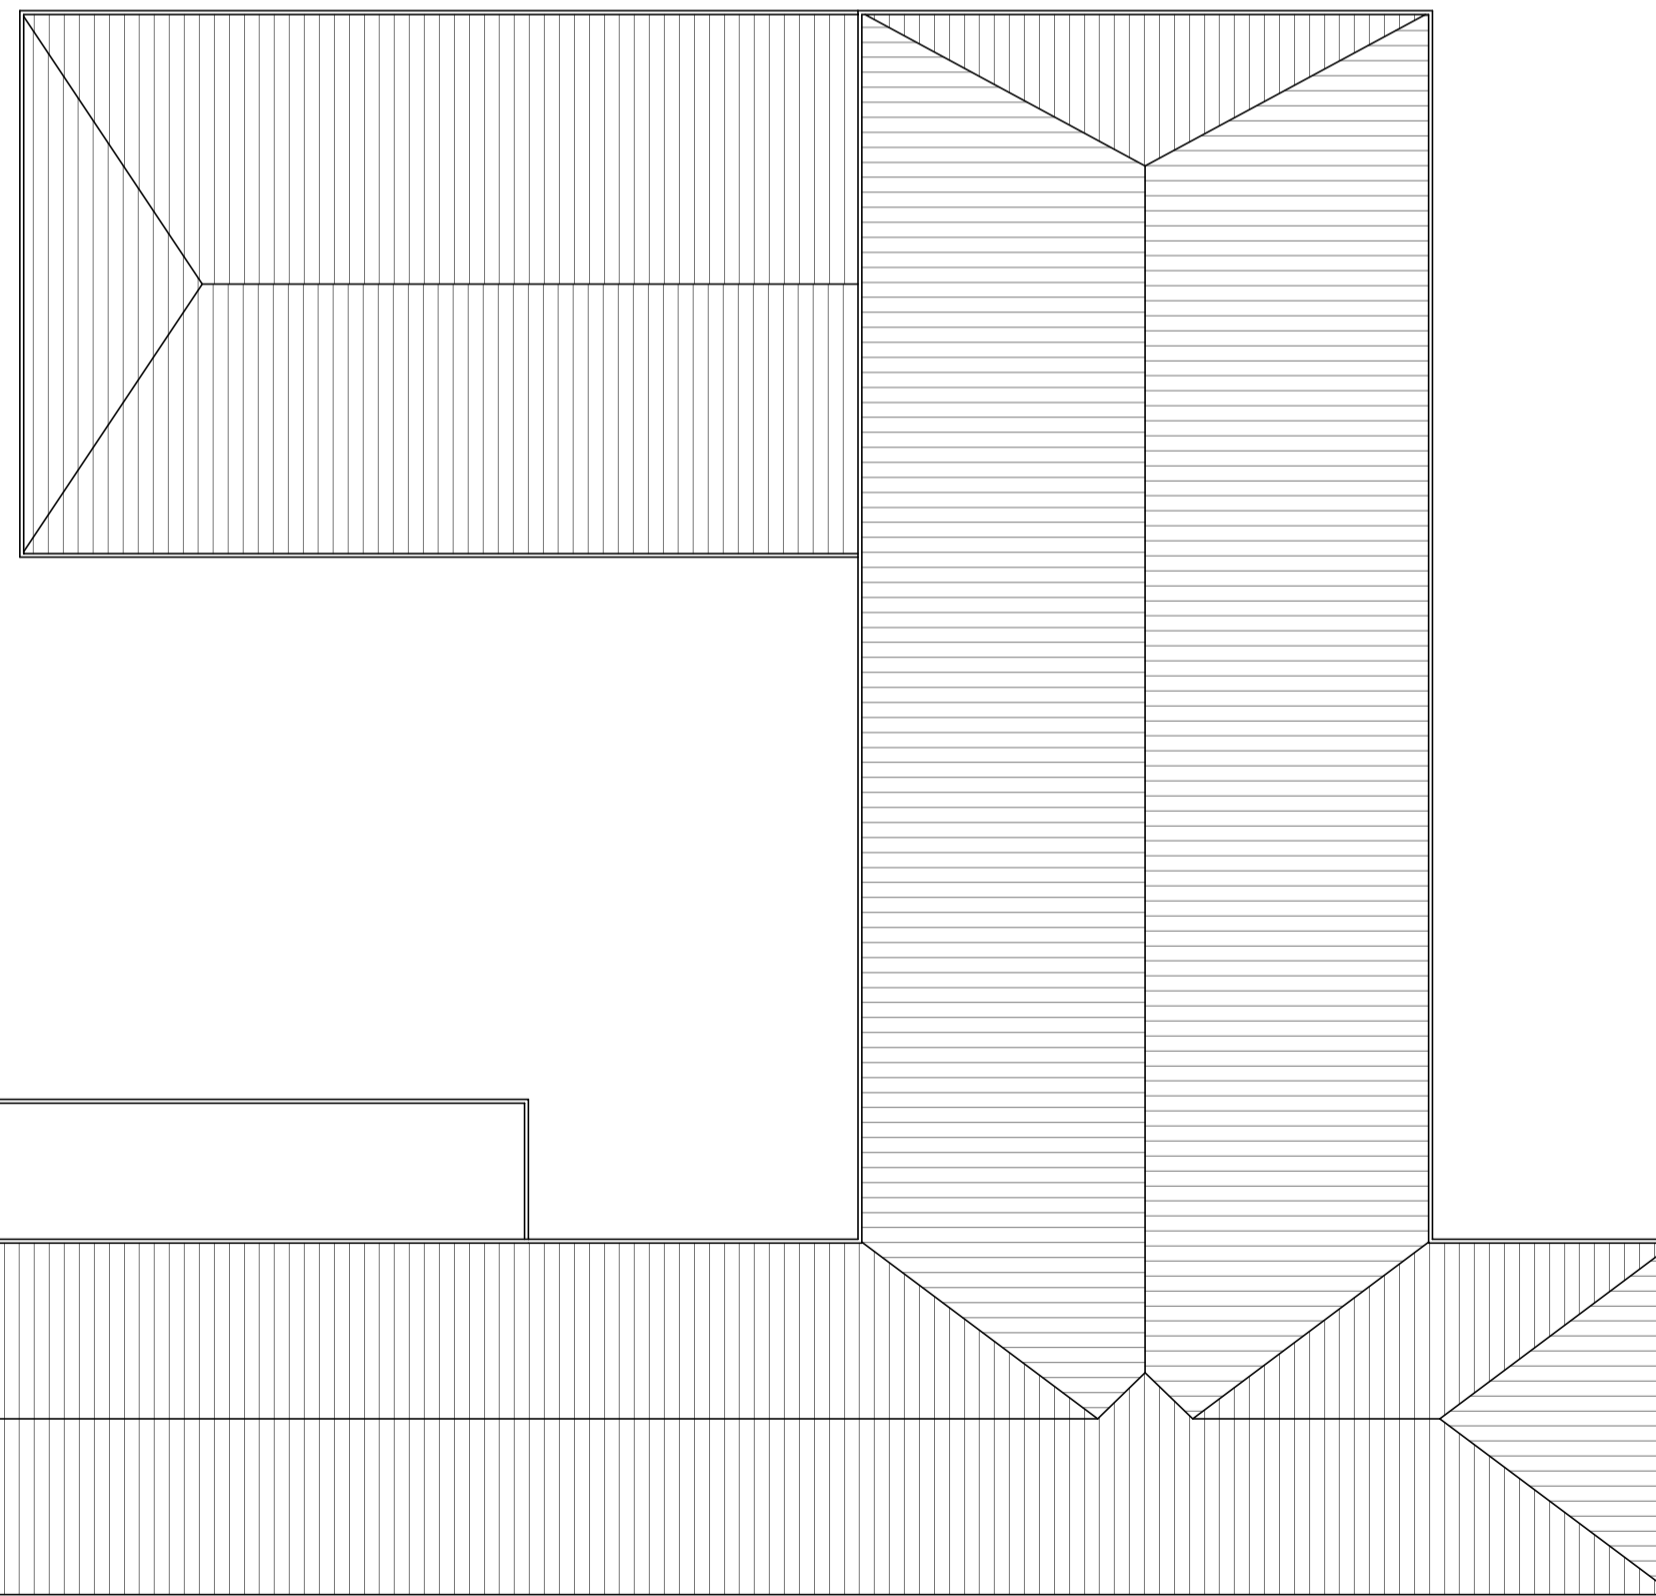

PLANIMETRIA FABBRICATO
interamente adibito ad uso pubblico

Provincia di REGGIO EMILIA
Comune di Scandiano

FABBRICATO

RIQUALIFICAZIONE ENERGETICA - II STRALCIO
ISTITUTO COMPRENSIVO "L. SPALLANZANI"
Via della Rocca 8 - 42019 Scandiano (RE)

COMMITTENTE

COMUNE DI SCANDIANO
Corso Vallisneri, 6
42019 Scandiano (RE)





REN Solution S.r.l.
Via Monti Urali, 22
42122 Reggio Emilia - ITALY
Tel. +39 0522 430430
Fax +39 0522 408657
www.rensolution.com

RESPONSABILE DI COMMESSA

Stefano Anzillotti - Ingegnere
Marco Boschini - Ingegnere Iunior

STAFF DI PROGETTO

Ing. Simone Perdelli
Geom. Lazzaro Papagni

TIMBRO E FIRMA



PLANIMETRIA INQUADRAMENTO GENERALE

REVISIONE	DATA	DISEGN.	CONTR.	APPROV.	DESCRIZIONE	COMMESSA
						0408G
						DOCUMENTO N.
						A20

FASE	FILE	SCALA	FORMATO	FOGLIO
DEFINITIVO/ESECUTIVO	0408G-A21_rev1.0	1:200	A1+	-