




PROSPETTO SUD

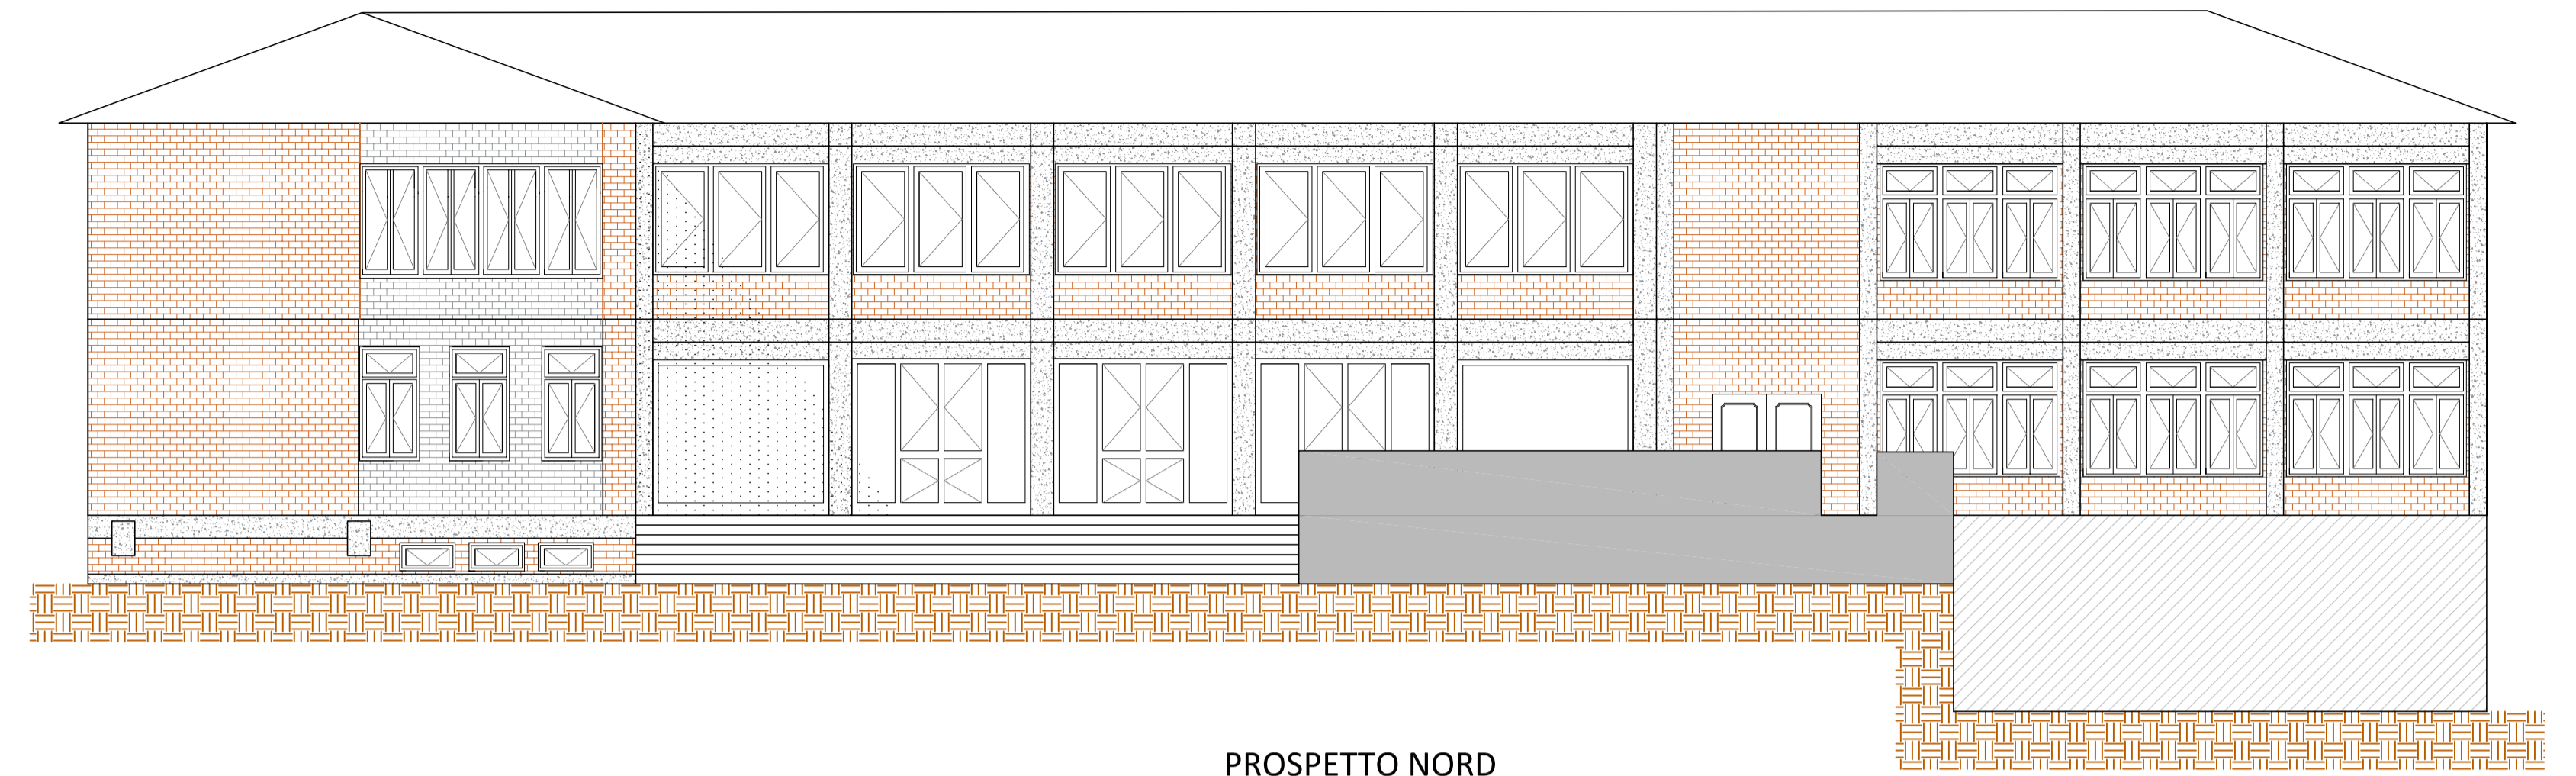

PROSPETTO NORD

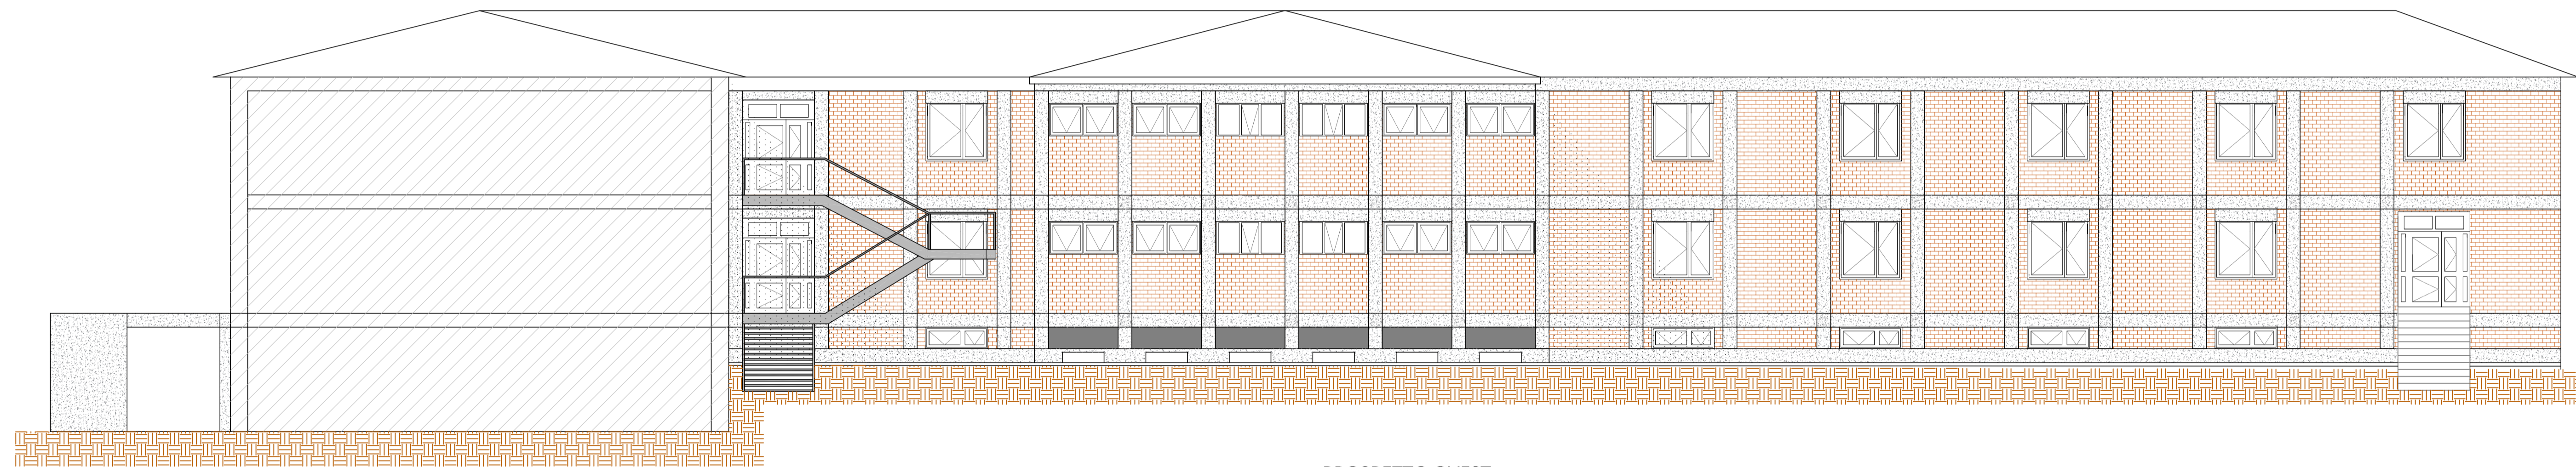

PROSPETTO OVEST

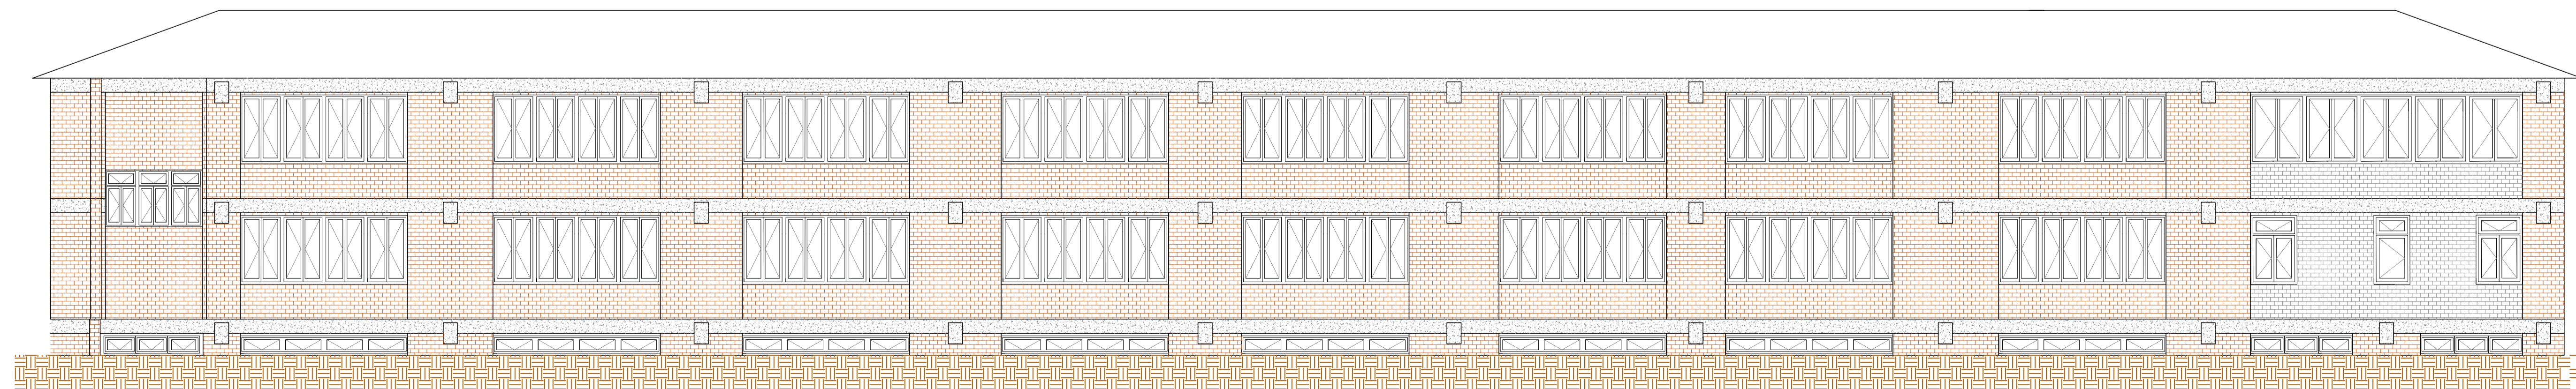

PROSPETTO EST

Provincia di REGGIO EMILIA  
Comune di Scandiano

FABBRICATO

RIQUALIFICAZIONE ENERGETICA - II STRALCIO  
ISTITUTO COMPRENSIVO "L. SPALLANZANI"  
Via della Rocca 8 - 42019 Scandiano (RE)

COMMITTENTE

COMUNE DI SCANDIANO  
Corso Vallisneri, 6  
42019 Scandiano (RE)



REN Solution S.r.l.  
Via Monti Urali, 22  
42122 Reggio Emilia - ITALY  
Tel. +39 0522 430430  
Fax +39 0522 408657  
www.rensolution.com

RESPONSABILE DI COMMESSA

Stefano Anzillotti - Ingegnere  
Marco Boschini - Ingegnere Junior

STAFF DI PROGETTO  
Ing. Simone Perdelli  
Geom. Lazzaro Papagni

TIMBRO E FIRMA



PROSPETTI FABBRICATO  
STATO DI FATTO

REVISIONE	DATA	DISEGN.	CONTR.	APPROV.	DESCRIZIONE	COMMESSA
1.0	06/11/2017	S.P.	S.A.	S.A.	EMISSIONE	0408G
FASE	FILE	SCALA	FORMATO	FOLGIO		DOCUMENTO N.
DEFINITIVO/ESECUTIVO	0408G-A25_rev1.0	1:100	A1+	-		A25