




PROSPETTO SUD

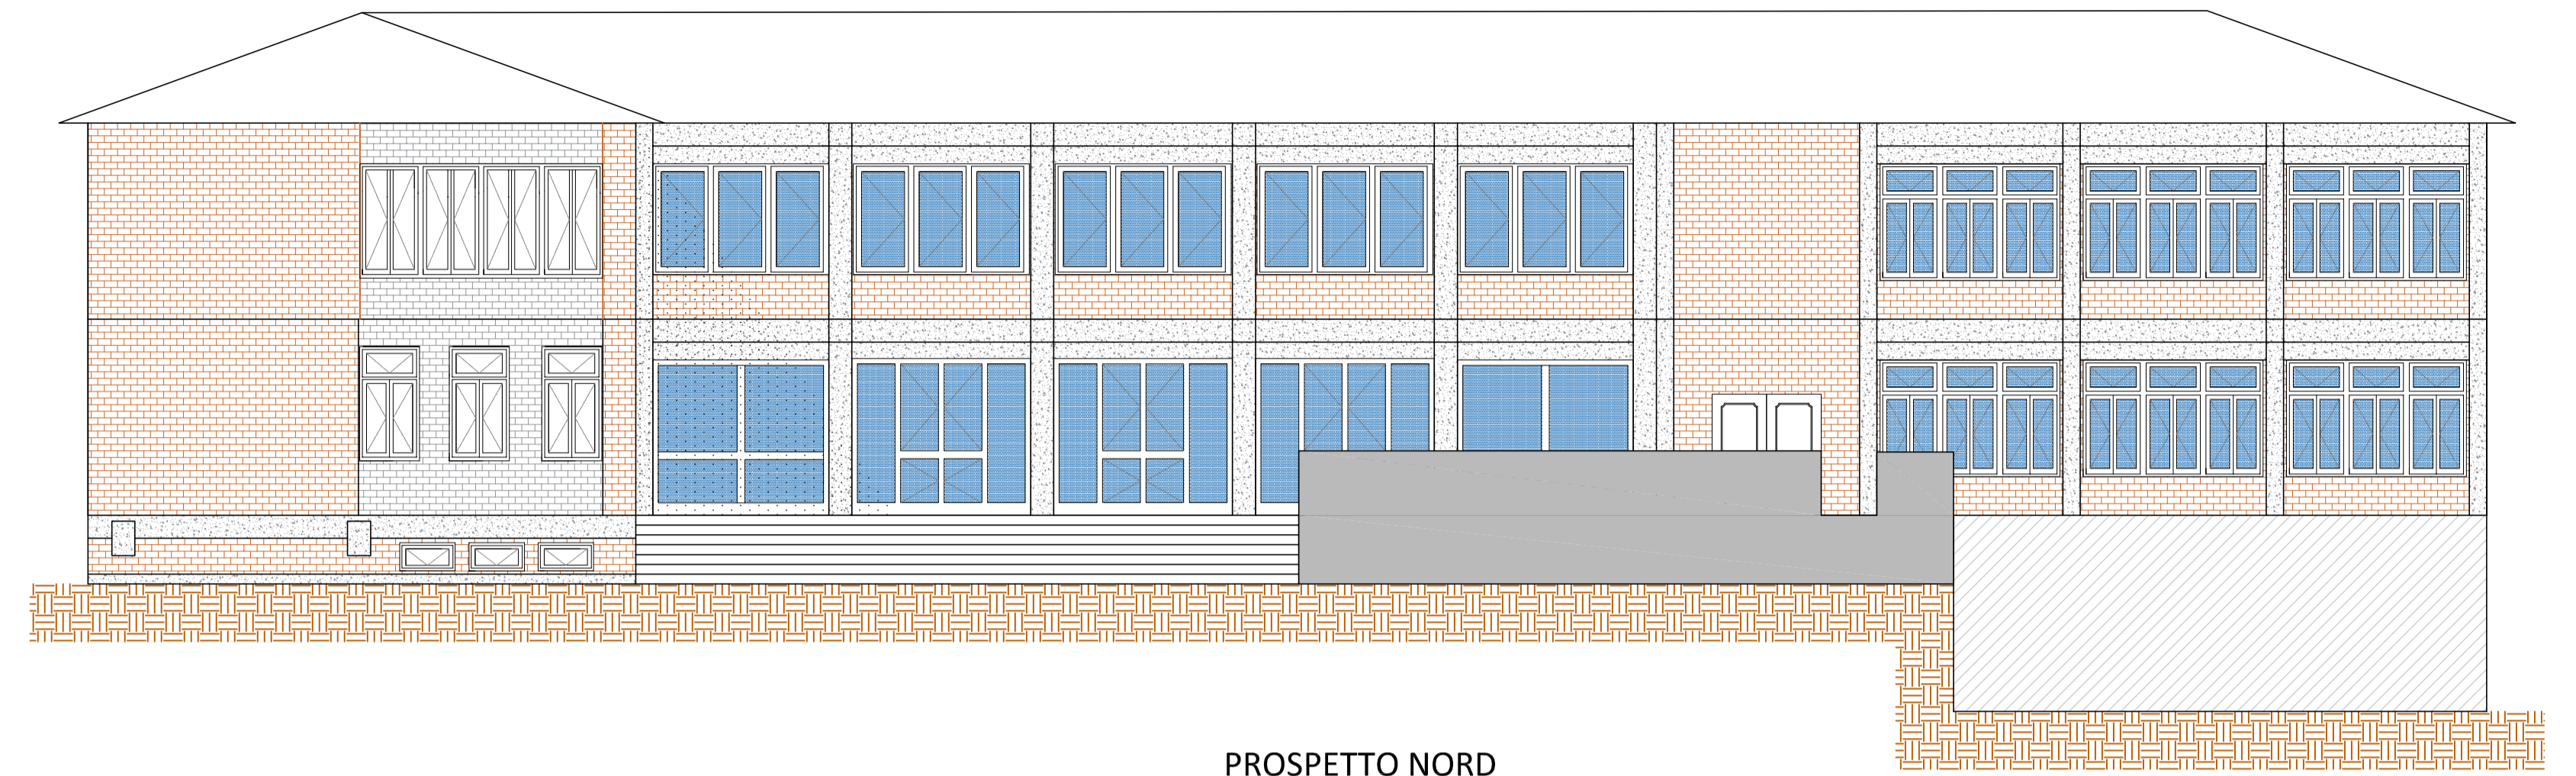

PROSPETTO NORD

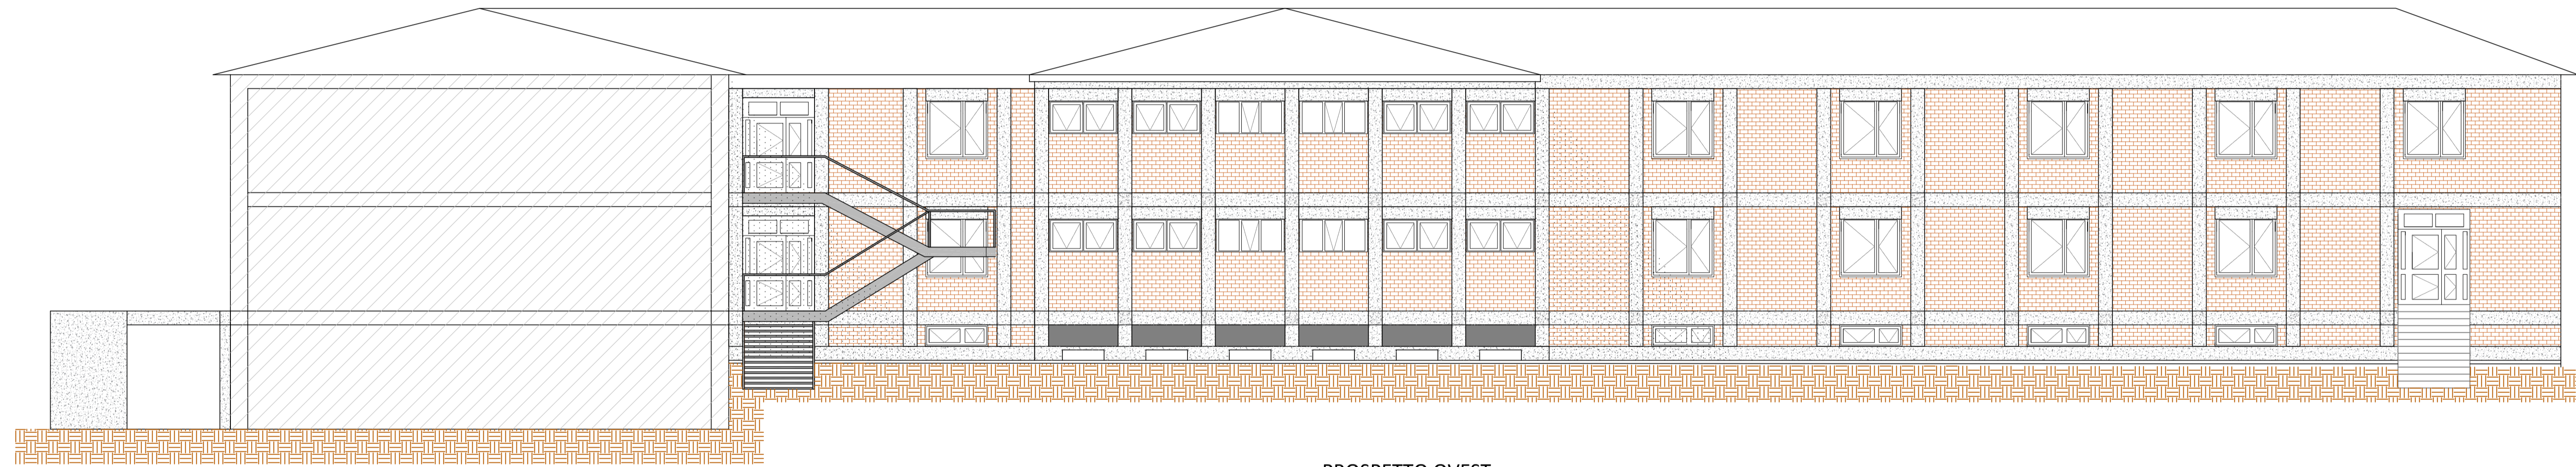

PROSPETTO OVEST

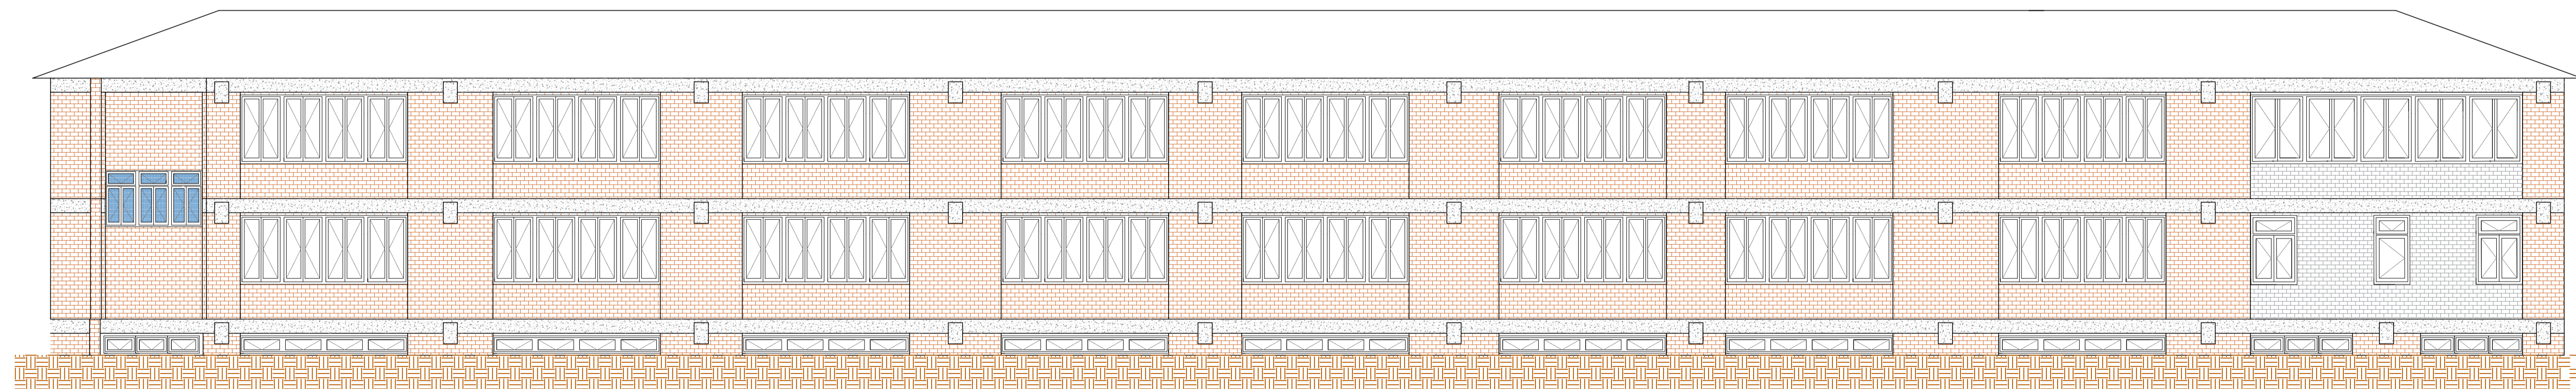

PROSPETTO EST

LEGENDA	
	Infisso oggetto di intervento
	Infisso non oggetto di intervento

Provincia di REGGIO EMILIA Comune di Scandiano	
FABBRICATO	RIQUALIFICAZIONE ENERGETICA - II STRALCIO ISTITUTO COMPRENSIVO "L. SPALLANZANI" Via della Rocca 8 - 42019 Scandiano (RE)
COMMITTENTE	COMUNE DI SCANDIANO Corso Vallisneri, 6 42019 Scandiano (RE)



REN SOLUTION
 ENGINEERING & ENERGY

REN Solution S.r.l.
 Via Monti Urali, 22
 42122 Reggio Emilia - ITALY
 Tel. +39 0522 430430
 Fax +39 0522 408657
 www.rensolution.com

RESPONSABILE DI COMMESSA
Stefano Anzillotti - Ingegnere
Marco Boschini - Ingegnere Junior

STAFF DI PROGETTO
 Ing. Simone Perdelli
 Geom. Lazzaro Papagni

TIMBRO E FIRMA

PROSPETTI FABBRICATO STATO DI PROGETTO									
REVISIONE	DATA	DISEGN.	CONTR.	APPROV.	DESCRIZIONE	COMMESSA			
						0408G			
						DOCUMENTO N.			
						A26			
1.0	06/11/2017	S.P.	S.A.	S.A.	EMISSIONE	SCALA	FORMATO	FOGLIO	
FASE		FILE	FILE	FILE	FILE	1:100	A1+	-	
DEFINITIVO/ESECUTIVO		0408G-A26_rev1.0							