
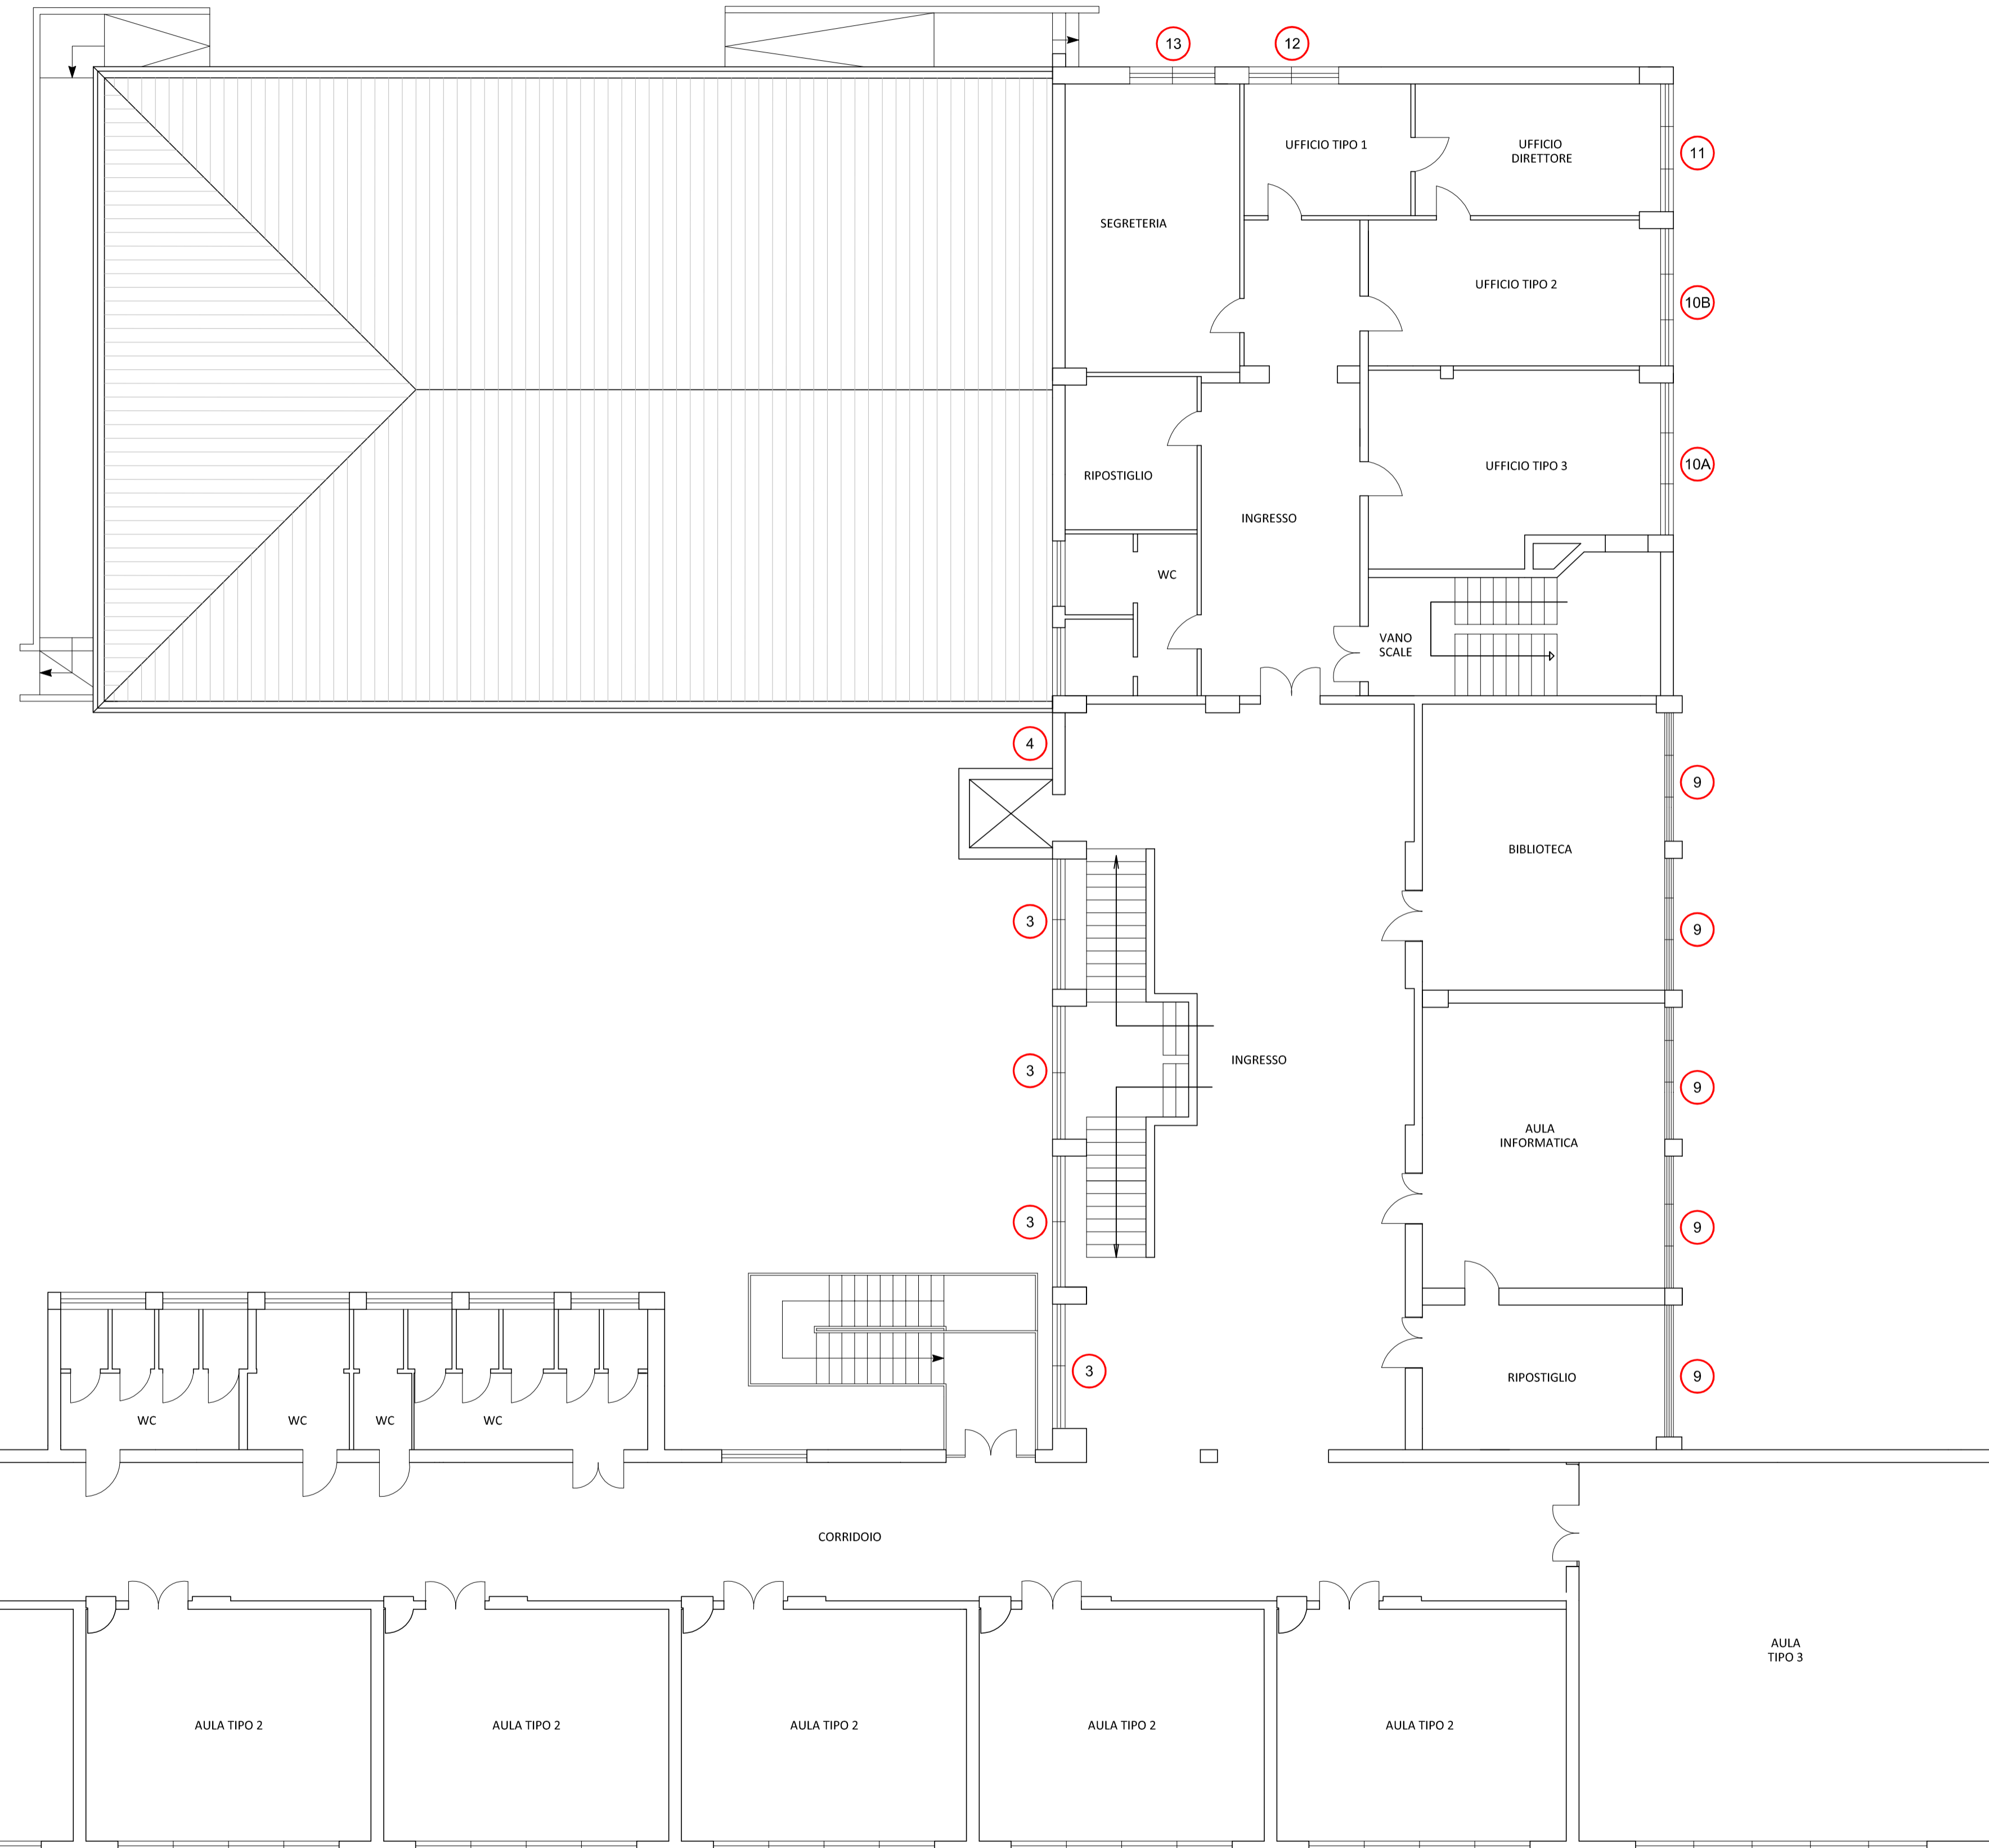


LEGENDA

N Infitto oggetto di intervento

STATO DI FATTO

STATO DI PROGETTO

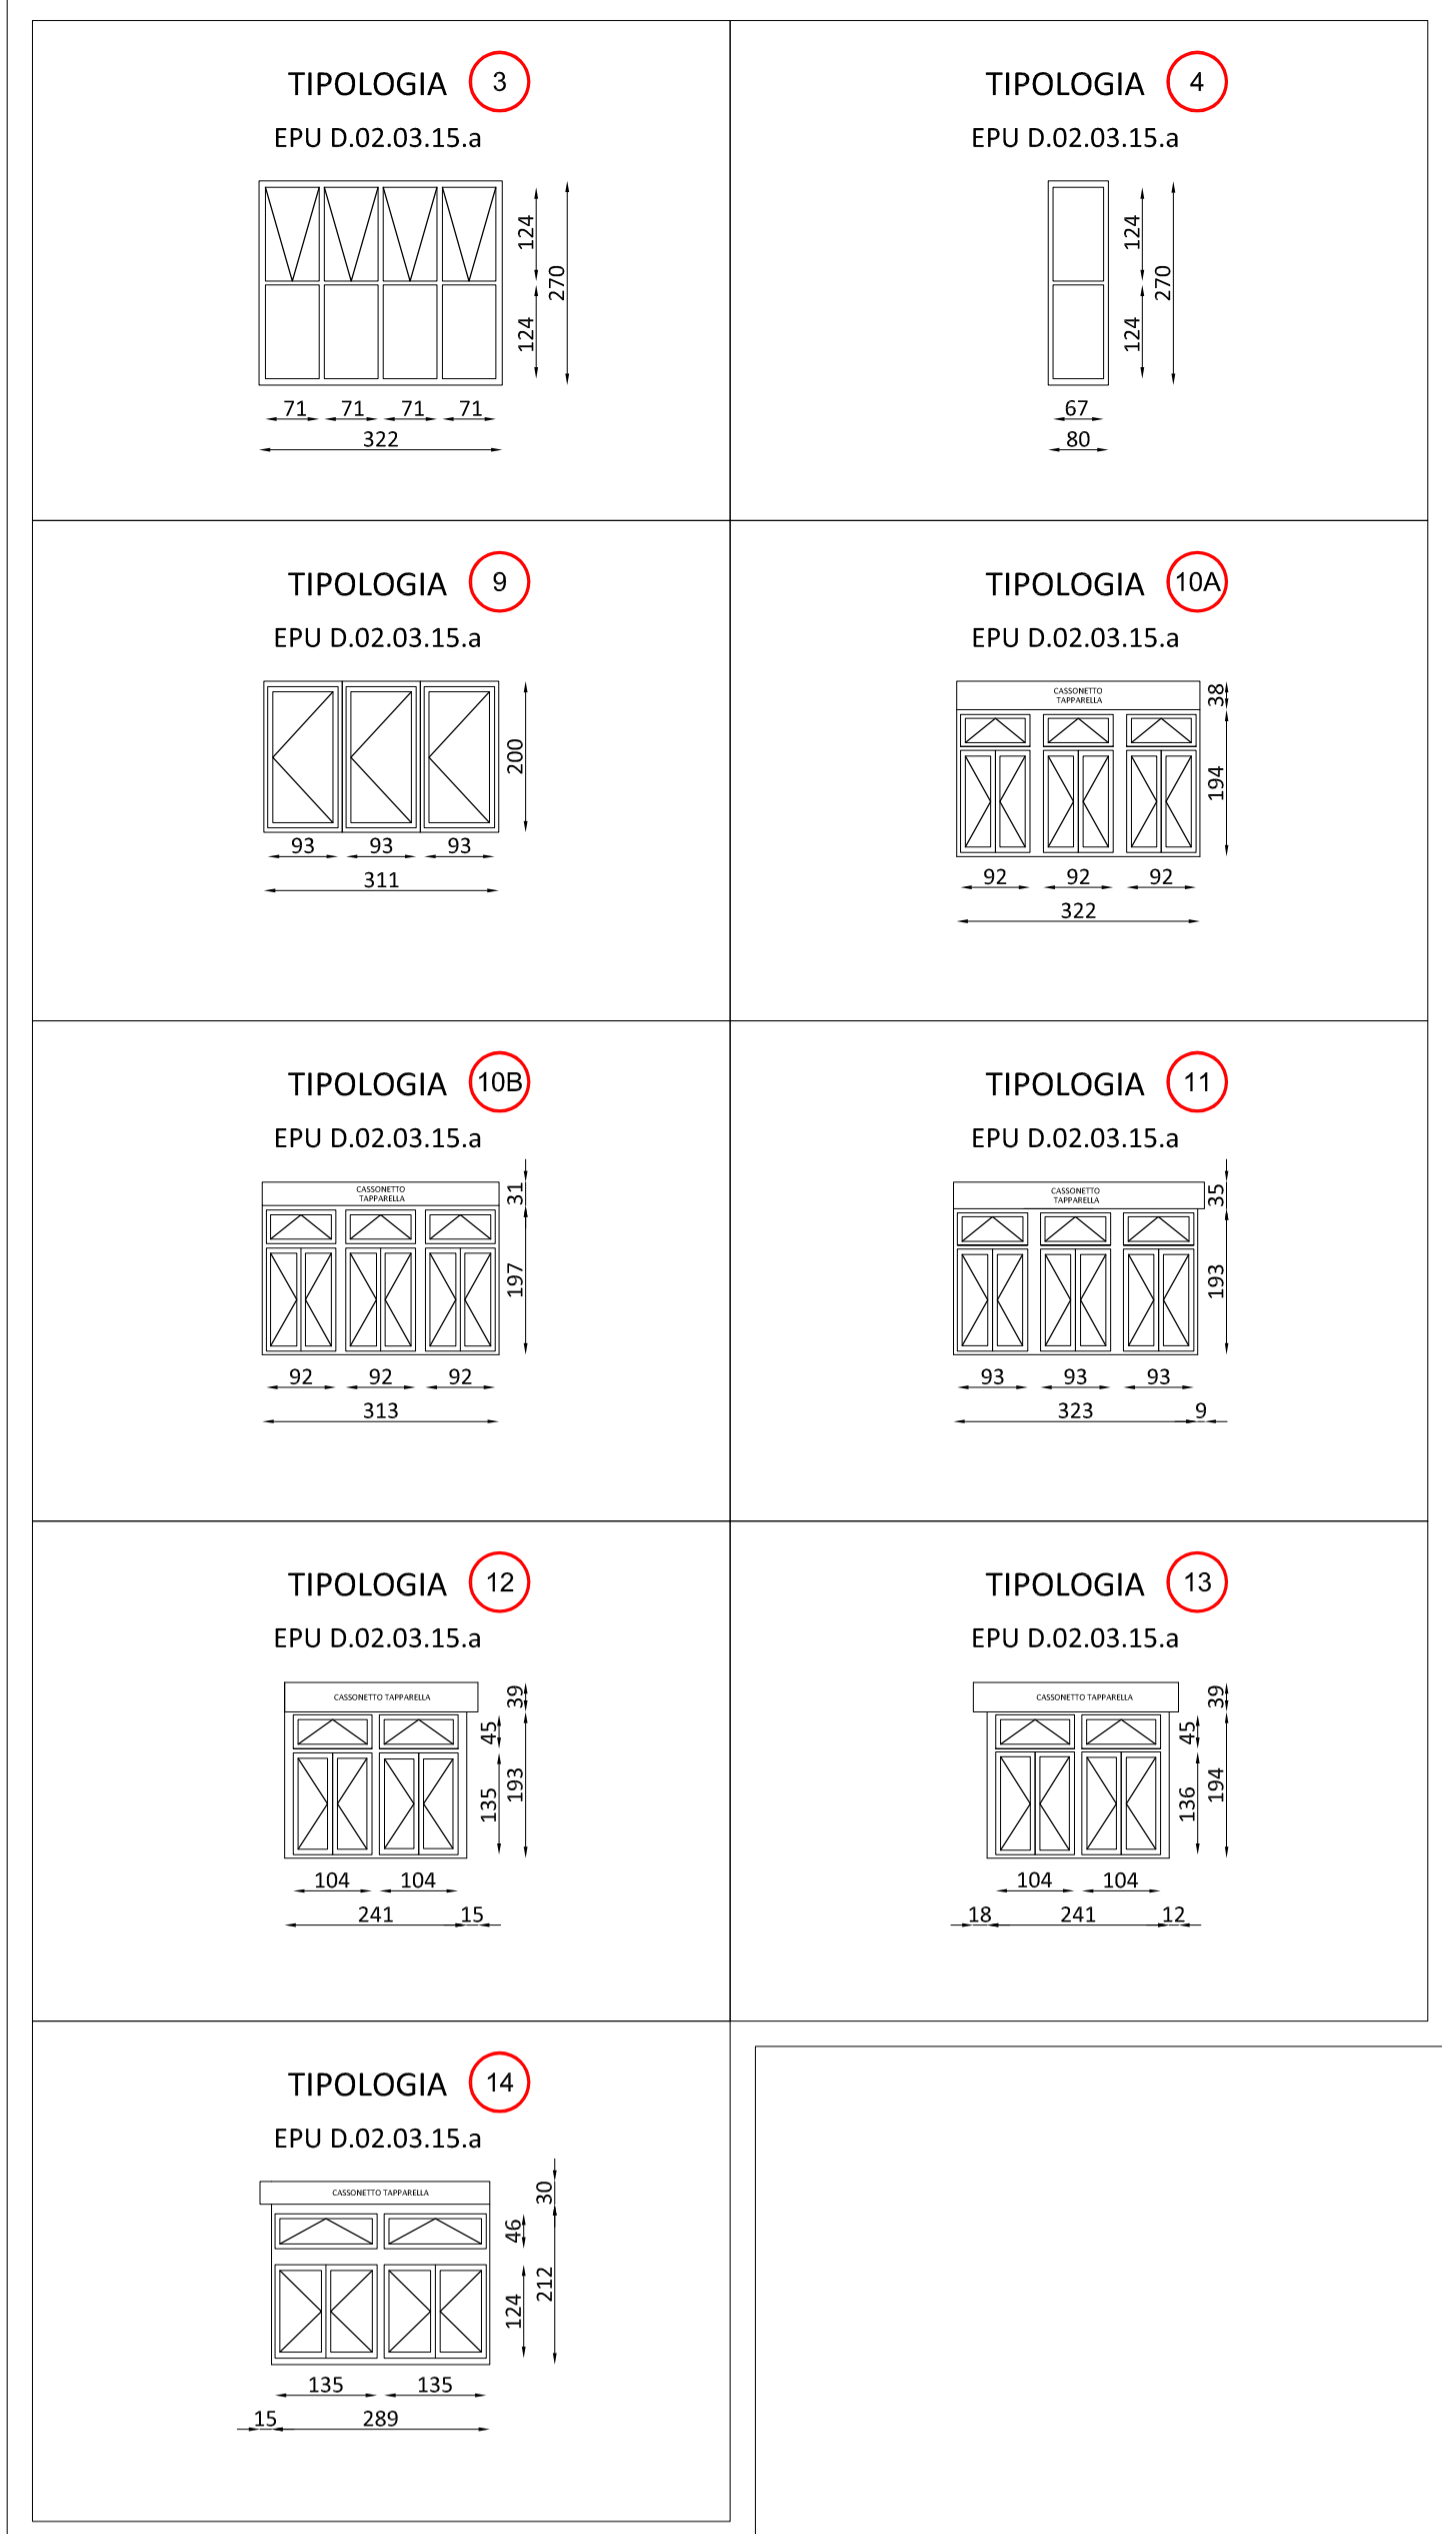

PLANIMETRIA PIANO PRIMO

Provincia di REGGIO EMILIA
Comune di Scandiano

FABBRICATO

RIQUALIFICAZIONE ENERGETICA - II STRALCIO
ISTITUTO COMPrensivo "L. SPALLANZANI"
Via della Rocca 8 - 42019 Scandiano (RE)

COMMITTENTE

COMUNE DI SCANDIANO
Corso Vallisneri, 6
42019 Scandiano (RE)



REN Solution S.r.l.
Via Monti Urali, 22
42122 Reggio Emilia - ITALY
Tel. +39 0522 430430
Fax +39 0522 408657
www.rensolution.com

RESPONSABILE DI COMMESSA

Stefano Anzillotti - Ingegnere
Marco Boschini - Ingegnere Junior

TIMBRO E FIRMA

STAFF DI PROGETTO
Ing. Simone Perdelli
Geom. Lazzaro Papagni



PLANIMETRIA PIANO PRIMO
STATO DI FATTO - STATO DI PROGETTO

REVISIONE	DATA	DESIGN.	CONTR.	APPROV.	DESCRIZIONE	COMMESSA
1.0	06/11/2017	S.P.	S.A.	S.A.	EMISIONE	0408G
FASE	FILE	SCALA	FORMATO	FOLGIO	DOCUMENTO N. A23	
DEFINITIVO/ESECUTIVO	0408G-A23_rev1.0	1:100	A3+	-		